МЗ-2

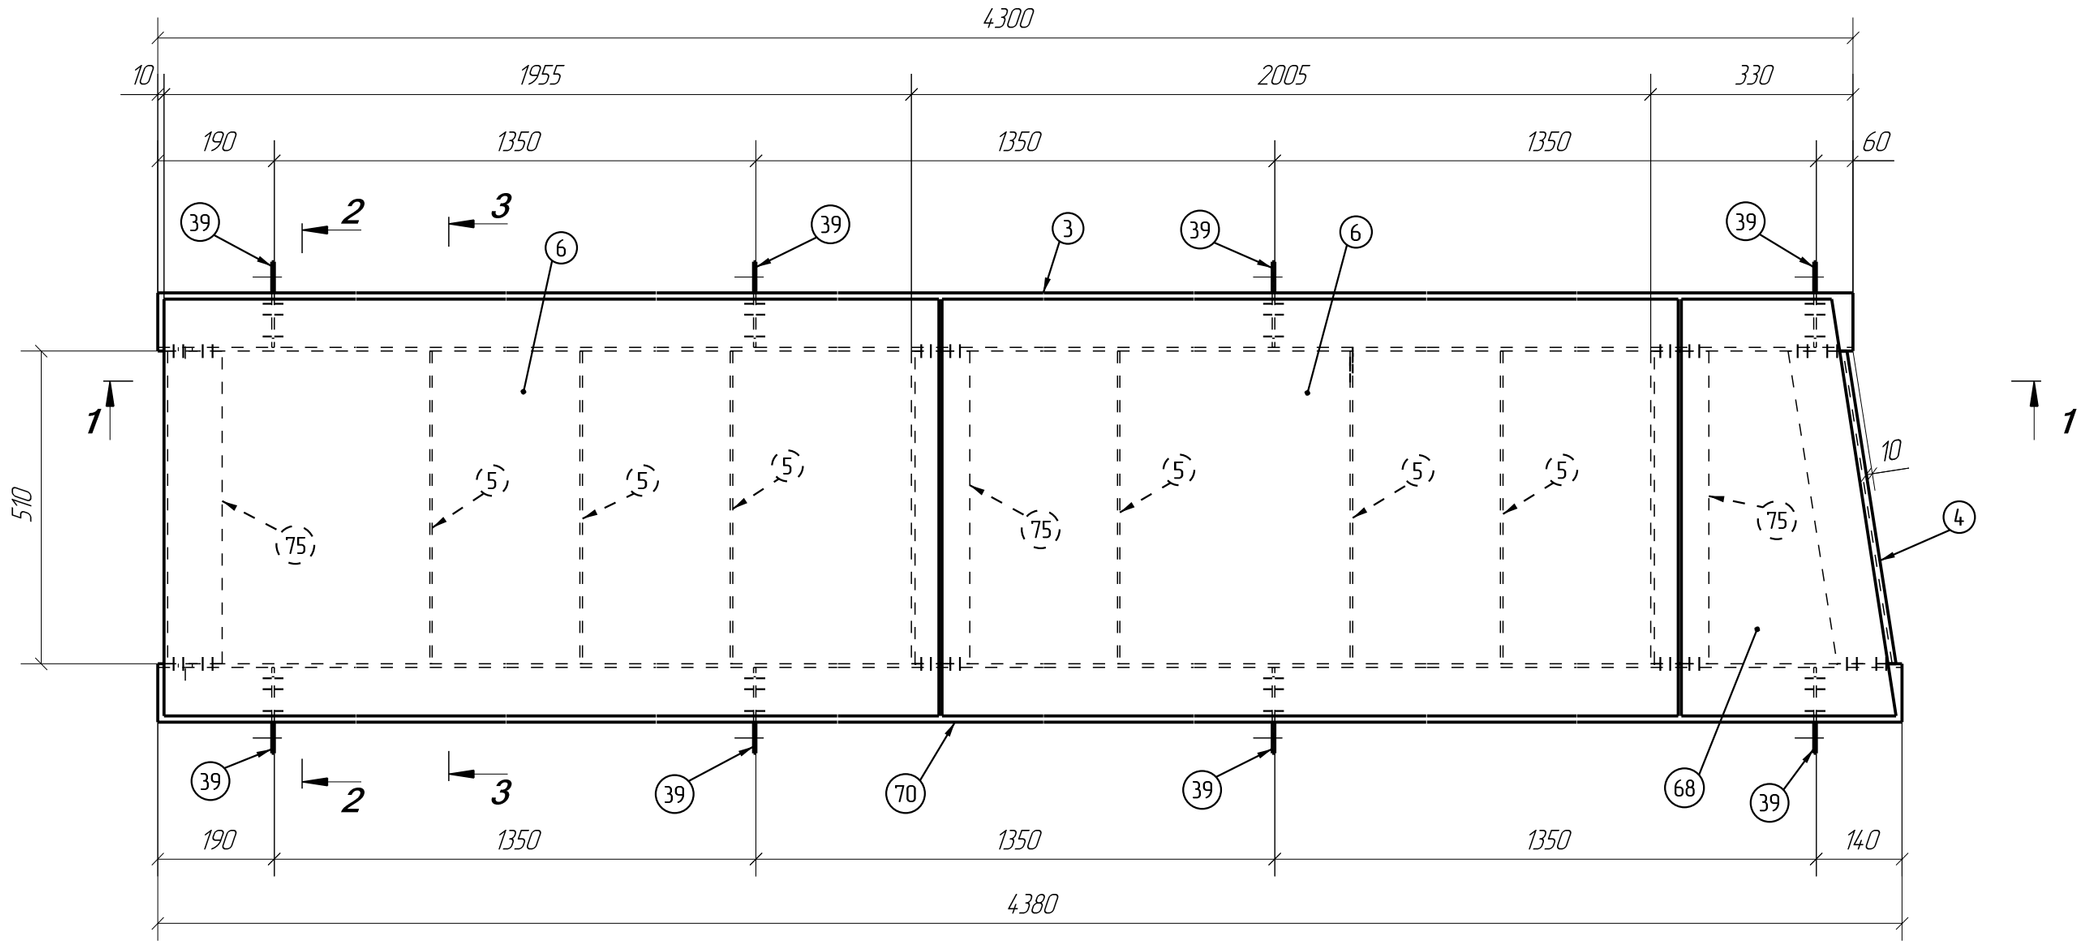

1-1

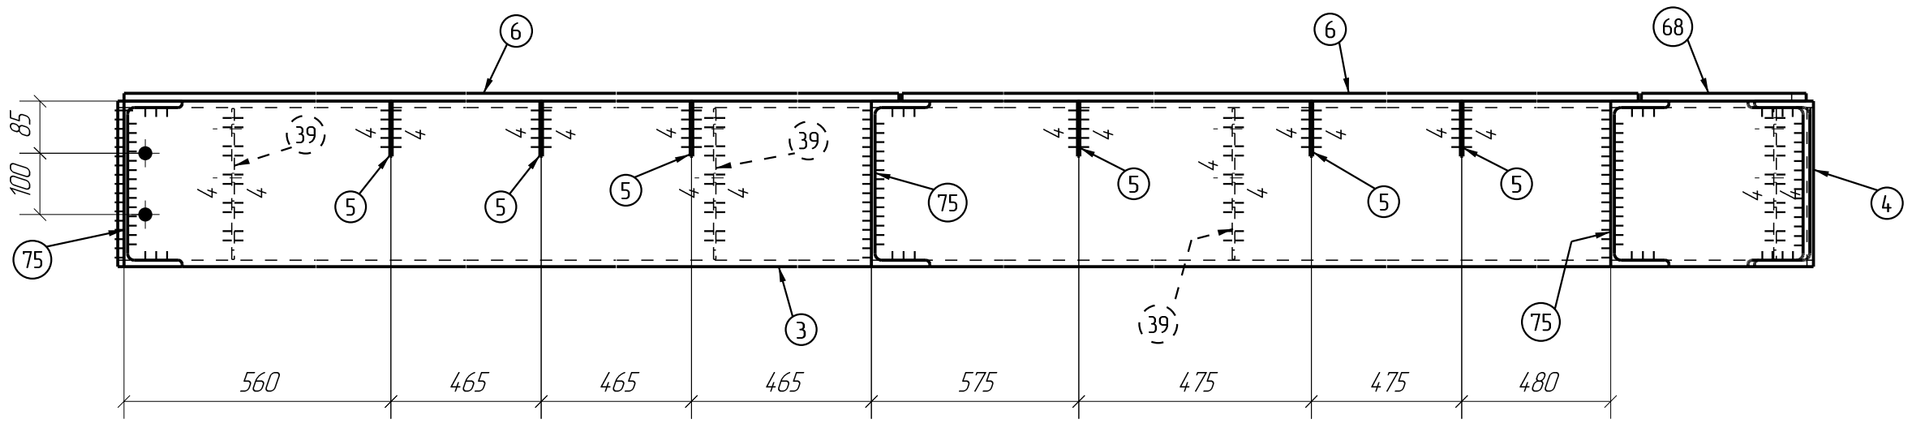

2-2

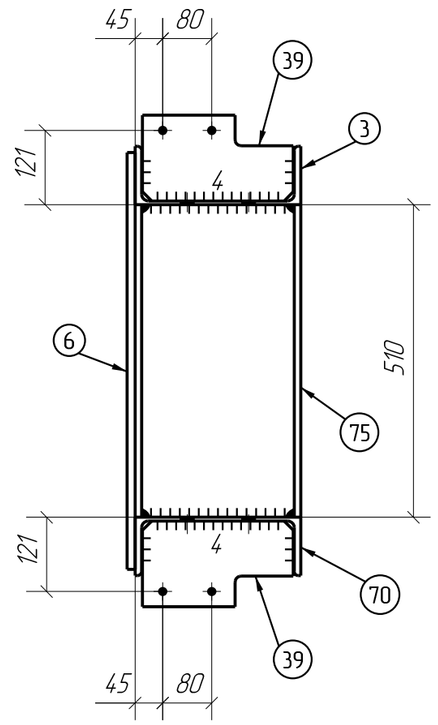

3-3

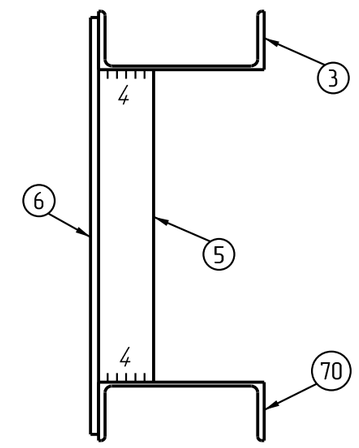

Дет. 4

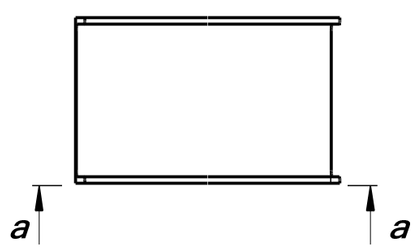

Дет. 68

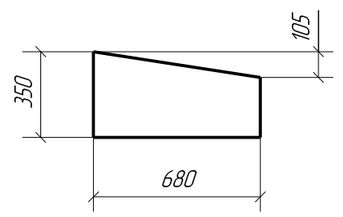

Дет. 75

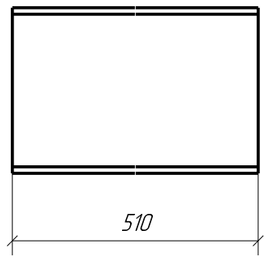

Дет. 6

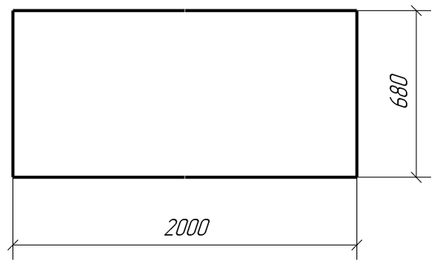

Дет. 39

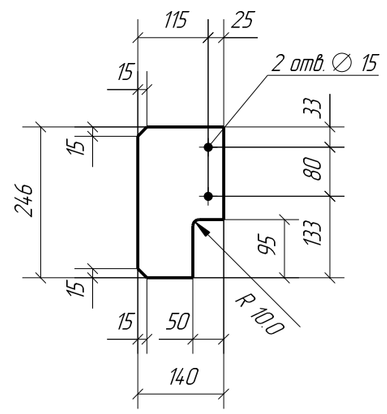

Дет. 3

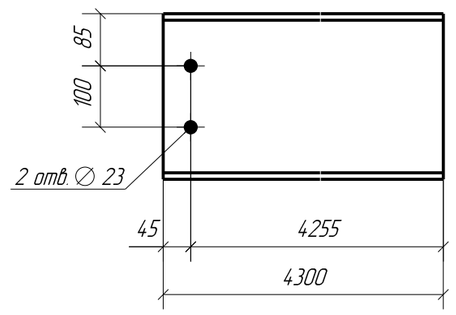

Дет. 70

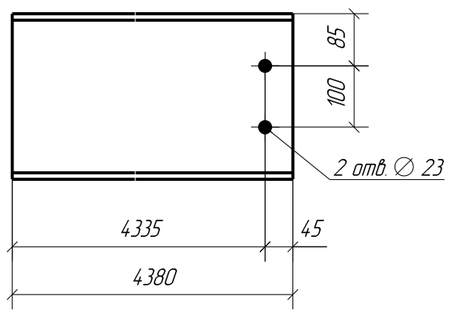

Дет. 5

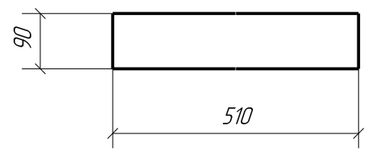

а-а

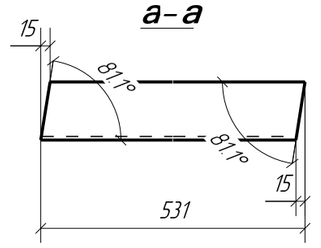

Спецификация деталей

Марка эл-та	Дет. N	Кол. шт.	Профиль	Длина, мм	Масса, кг			Марка стали	Примечание
					шт.	общ.	марки		
МЗ-2	70	1	[27П	4380	121.03	121.03		С245	
	3	1	[27П	4300	118.82	118.82		С245	
	4	1	[27П	531	14.68	14.68		С245	
	5	6	−4х90	510	1.44	8.64		С245	
	6	2	−ПВ506Х1000 Лист просечно-вытяжной	2000	32.80	65.60		С245	
	39	8	−4х140	246	1.08	8.64		С245	
	68	1	−ПВ506Х1000 Лист просечно-вытяжной	350	5.74	5.74		С245	
	75	3	[27П	510	14.09	42.27		С245	
Масса напл. металла 1.0%, раскрой, деловой отход, монтажные крепления 3.0%: 15.4 кг							400.7		

Выборка металла на все сборки

Профиль	ГОСТ, ТУ	Марка стали	Масса, кг
[27П	ГОСТ 8240-97	С245	305.7*
−4 мм	ГОСТ 19903-74	С245	17.7
−ПВ506Х1000 Лист просечно-вытяжной	ТУ 36.26.11-5-89	С245	73.4
*С учетом 3% на раскрой		Итого:	396.9

Ведомость отправочных элементов

Марка эл-та	Кол-во, шт.	Масса, кг	
		Марки	Всех
МЗ-2	1	400.7	400.7
		Итого:	400.7

Примечание:
1. Неуказанные сварные швы варить катетом 6 мм
2. Заводские сварные швы выполнить по ГОСТ 14771-76-УП
3. Сварочная проволока марки Св-08Г2С ГОСТ 2246-70
4. Покрытие: грунт-эмаль ХВ-0278, два слоя по 30 мкм
5. Остальные требования по ГОСТ 23118-2019, СП53-101-98

Изм.	Кол.уч.	Лист	№док.	Подп.	Дата	ЭС 10/08-2022-КМД		
						Строительство очистных сооружений в п. Дубна Дубенского района Тульской области		
						Резервуар биологической очистки. Проходы обслуживающие.	Стадия	Лист	Листов
							Р	13	49
Разработал		Никитенко			08.11.22	Проход обслуживающий МЗ-2	ООО "ПК ПТМ"		

Tekla structures